


Candélabre 10mSC Altair H8m+Cr OC Simple S1,5m H2m

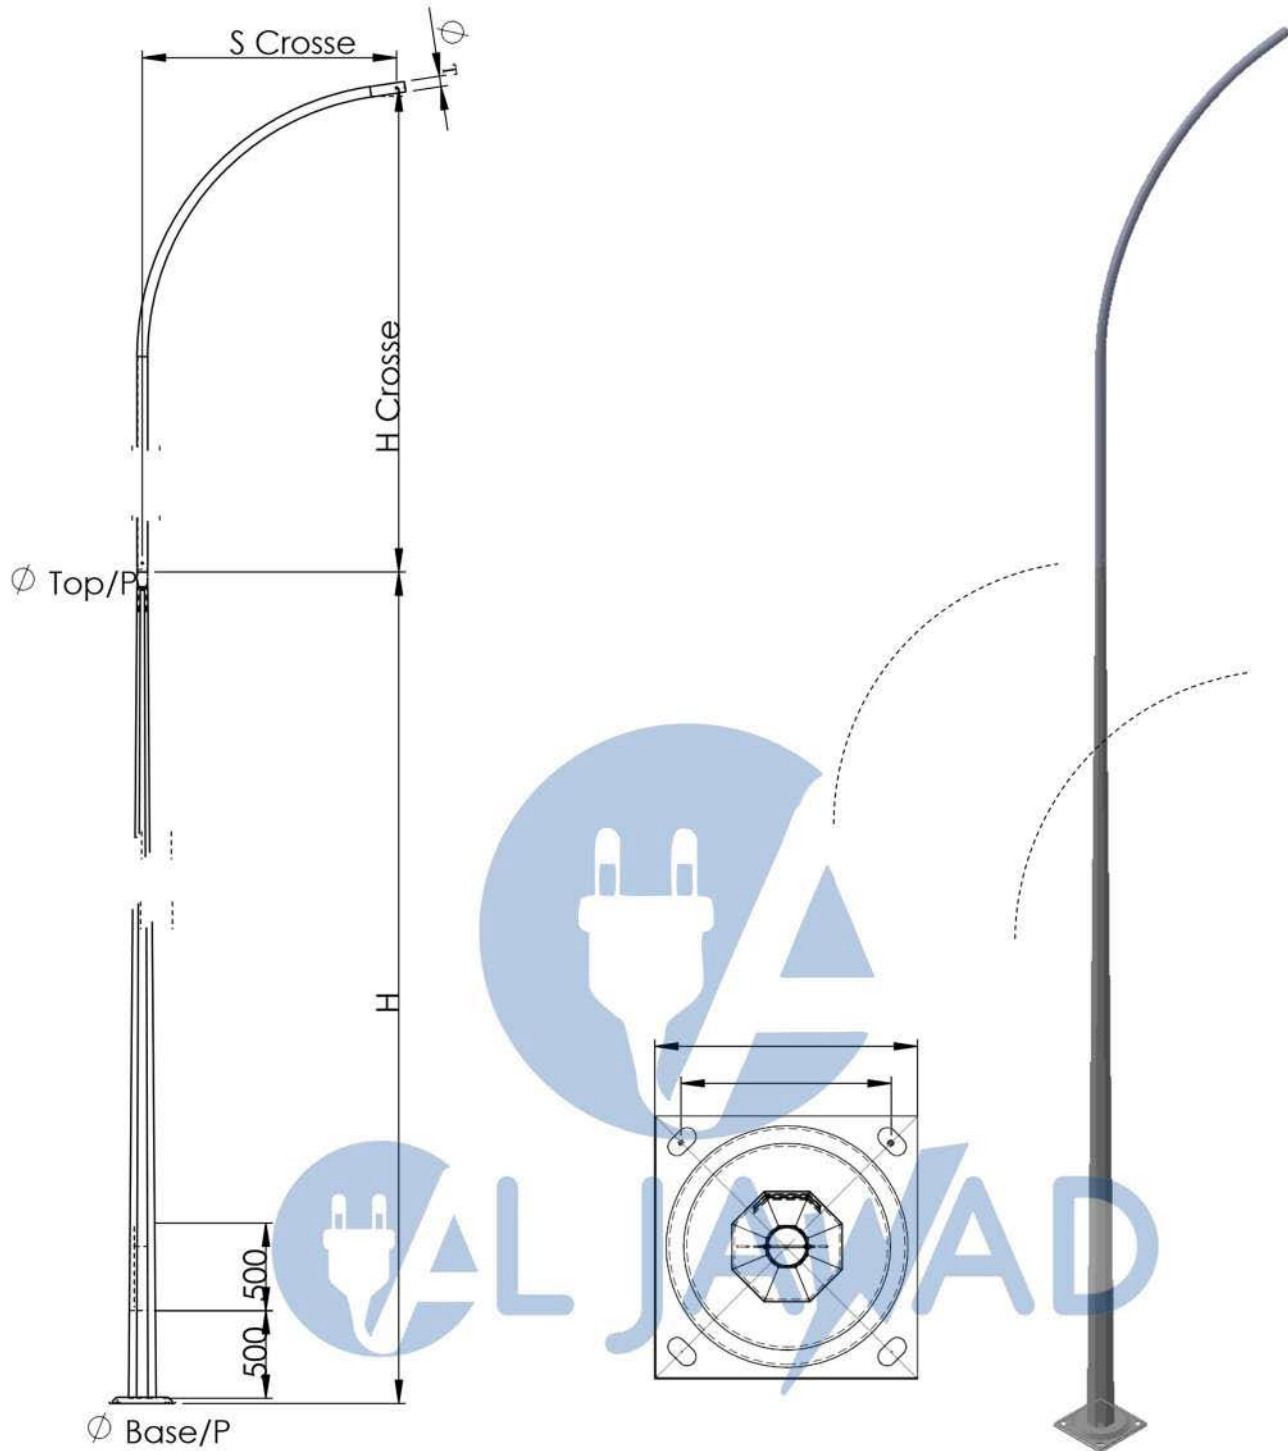

ECHELLE 1 : 40

ECHELLE 1 : 40

Type d'Article	Hauteur (H) mm	Ø Top/P mm	Ø Base/P mm	H Crosse mm	S Crosse mm	Ø T Crosse mm
Altair H8m	8000	60	156	--	--	--
Crosse oc H2m S1.5m	--	--	--	2000	1500	60

	A.ELLIALI	07/04/2016			A.ELLIALI
Rev.	Créé	Date	Description		Vérifié
		plan de presentation 10mSC ALTAIR H8m+Cr OC S1,5m H2m		Matiere: Acier E24	
		Tol. générale:EN40-2			