


Candélabre 10mDC Altair H8m+Cr OC Double S1,5m H2m

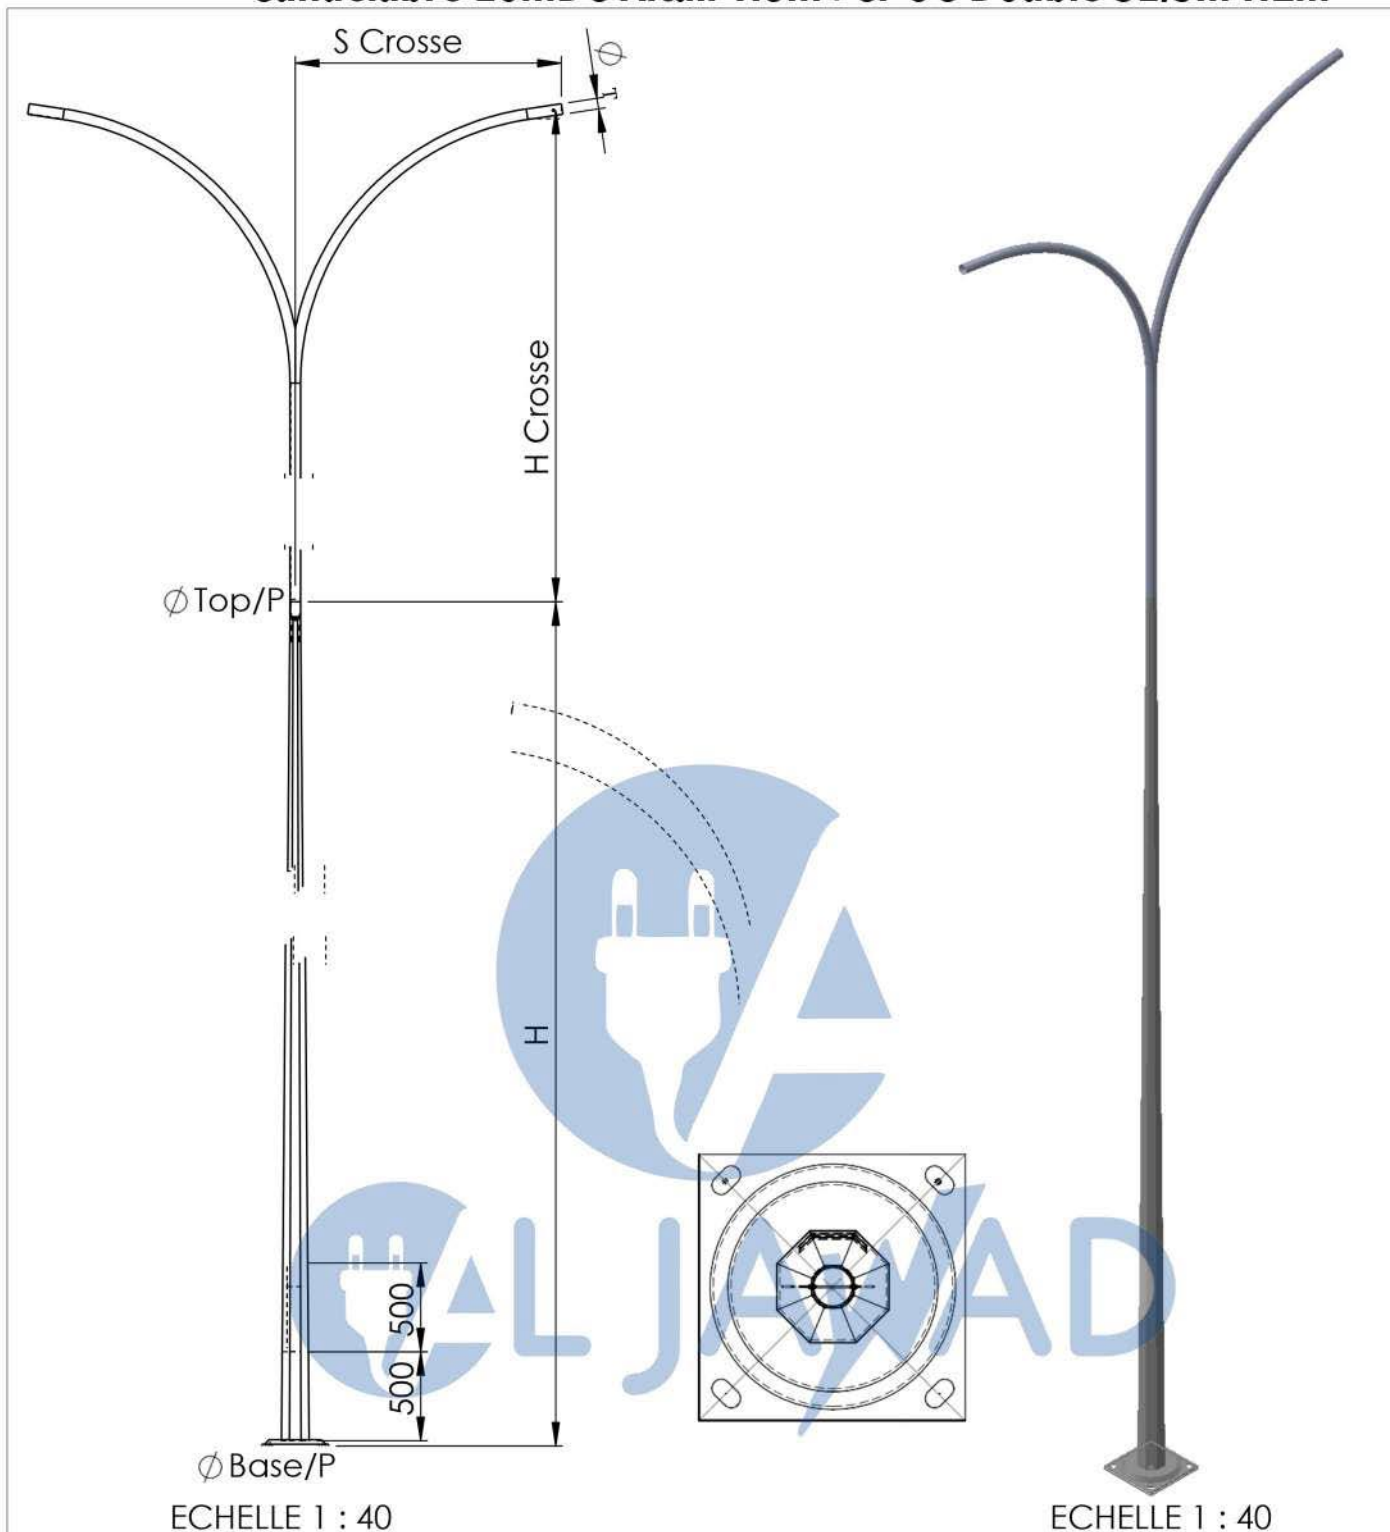

| Type d'Article | Hauteur (H) mm | Ø Top/P mm | Ø Base/P mm | H Crosse mm | S Crosse mm | Ø T Crosse mm |
|-----------------------|----------------|------------|-------------|-------------|-------------|---------------|
| ALTAIR H8m | 8000 | 60 | 156 | -- | -- | -- |
| Crosse oc D H2m S1,5m | -- | -- | -- | 2000 | 1500 | 60 |

| | | | | |
|------|-----------|------------|-------------|-----------|
| Rev. | A.ELLIALI | 07/04/2016 | Description | A.ELLIALI |
| | Créé | Date | | Vérifié |

| | | | |
|--|---|--|--------------------|
| | plan de présentation 10m DC = ALTAIR H8m+Cr OCD H2m S1,5m | | Matiere: Acier E24 |
| | Tol. générale:EN40-2 | | |