


# Candélabre 12mDC Altair H10m+Cr OC Double S15m H2m

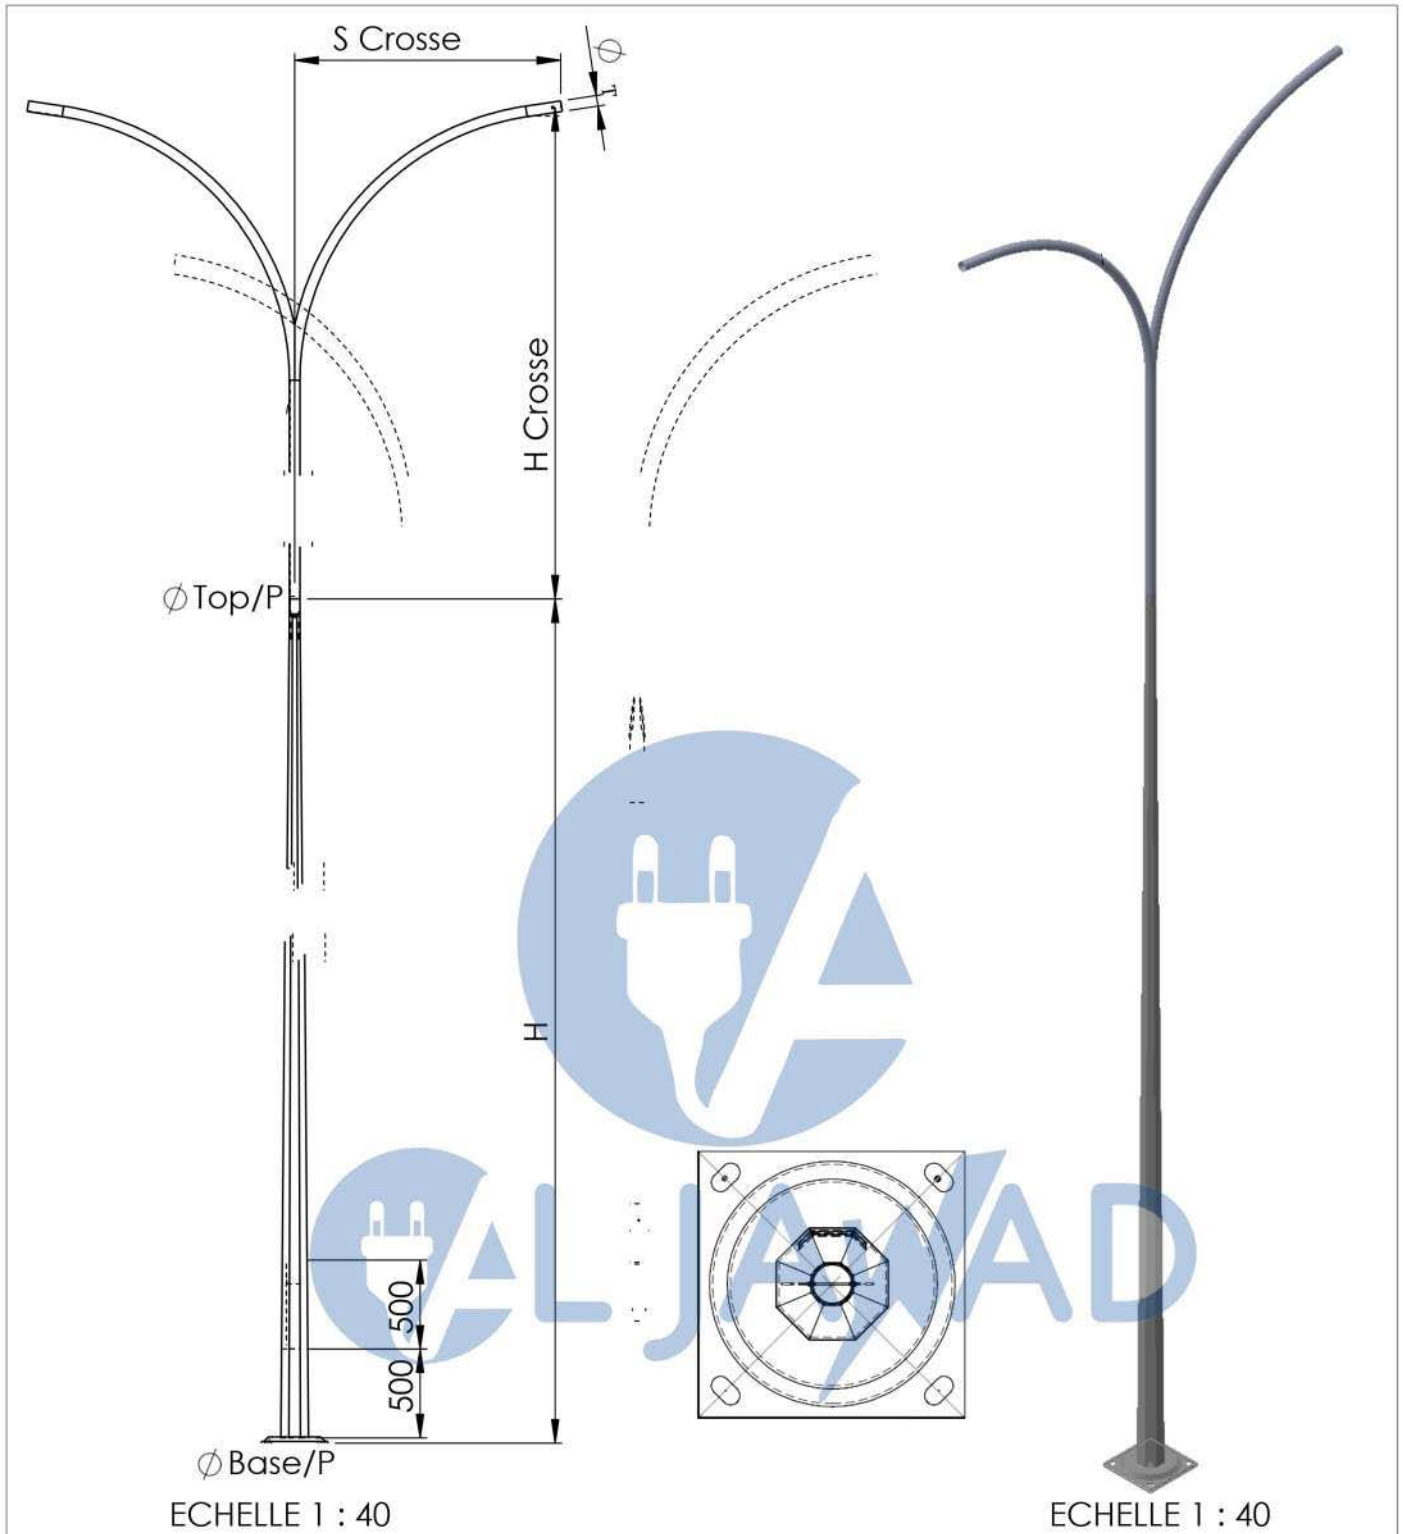

Type d'Article	Hauteur (H) mm	Ø Top/P mm	Ø Base/P mm	H Crosse mm	S Crosse mm	Ø T Crosse mm
Altair H10m	10000	60	191	--	--	--
Crosse oc D H2m S1.5m	--	--	--	2000	1500	60

Rev.	A.ELLIALI	07/04/2016	Description	A.ELLIALI
	Créé	Date		Vérifié

	plan de presentation 12m DC ALTAIR H10m+Cr Double S1,5m H2m	Matiere: Acier E24
	Tol. générale:EN40-2	