


Candélabre 9mDC Altair H7m+Cr OC Double S1,5m H2m

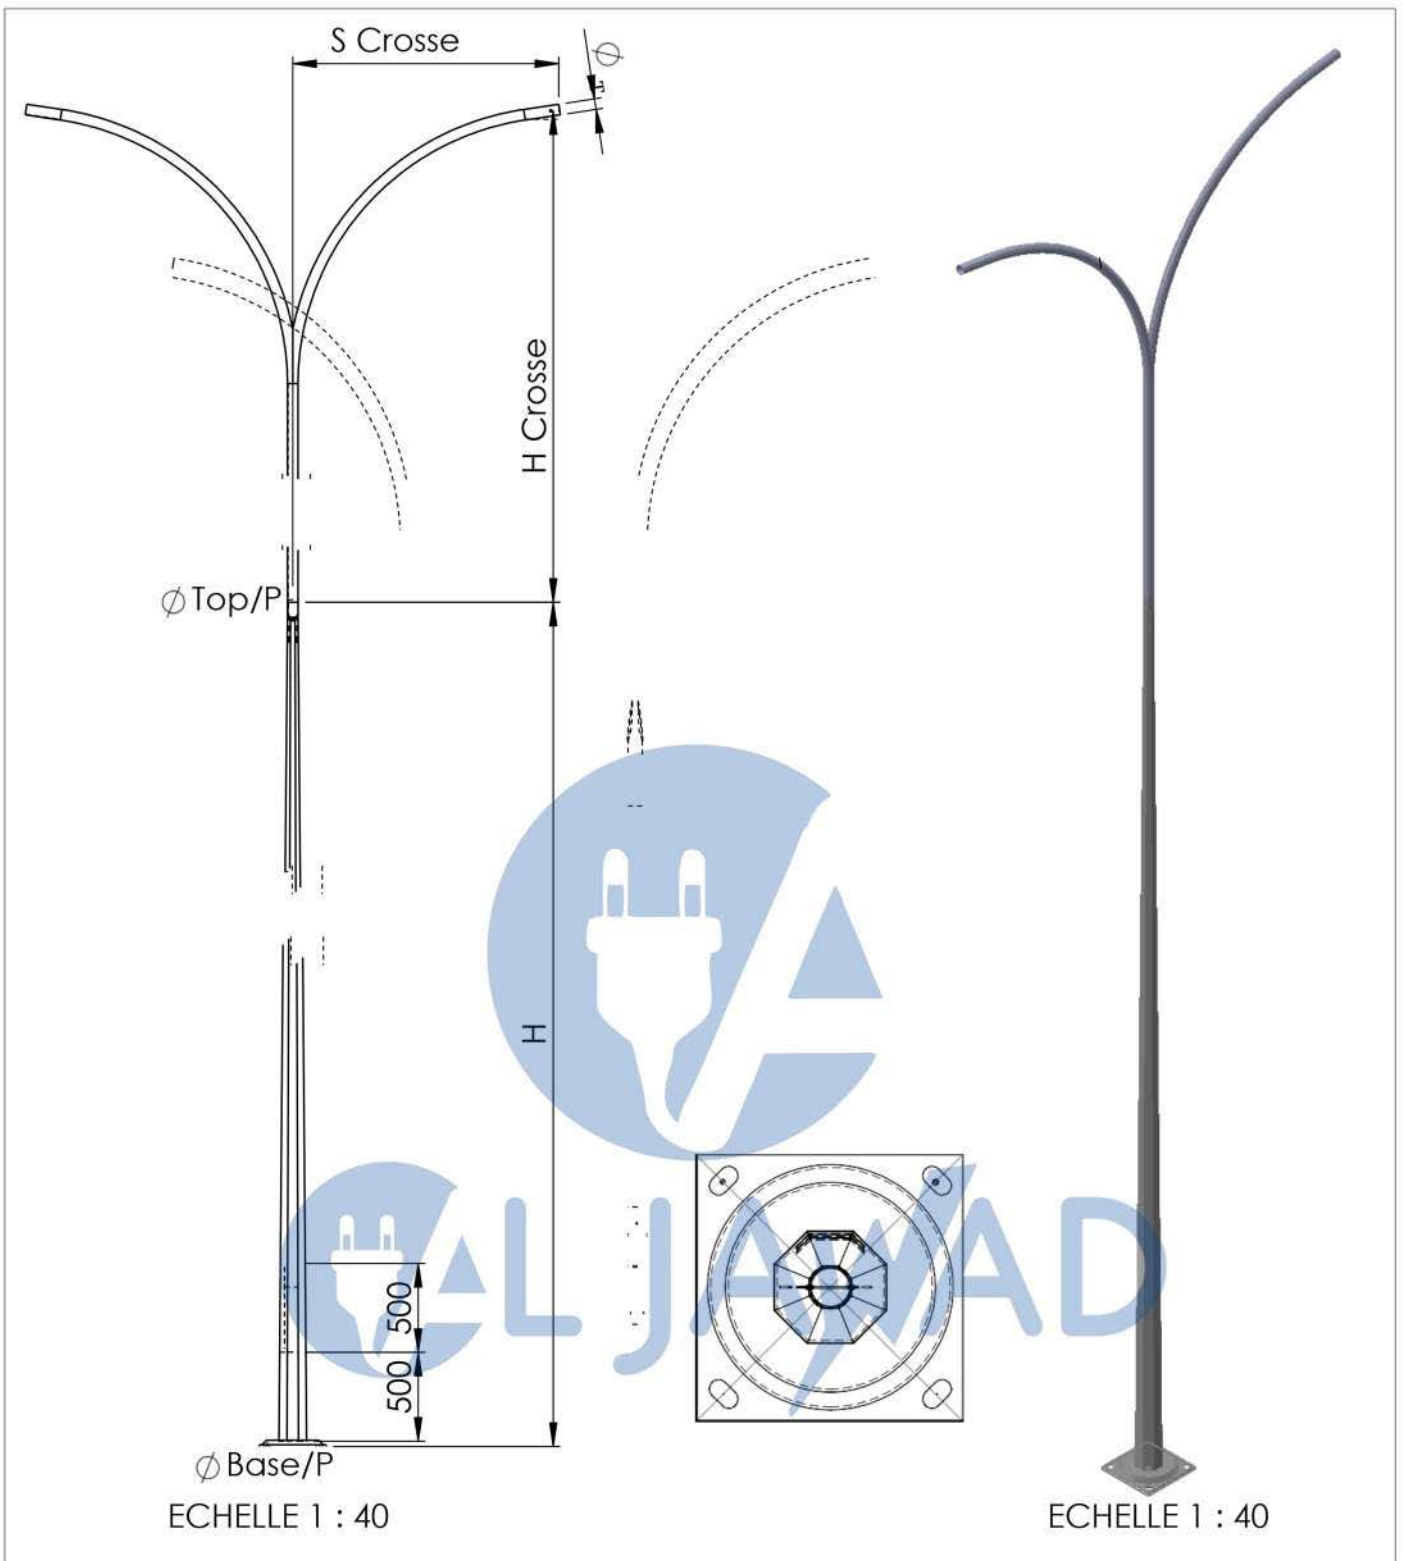

Type d'Article	Hauteur (H) mm	Ø Top/P mm	Ø Base/P mm	H Crosse mm	S Crosse mm	Ø T Crosse mm
Altair H7m	7000	60	156	--	--	--
Crosse oc D H2m S1,5m	--	--	--	2000	1500	60

Rev.	A.ELLIALI Créé	07/04/2016 Date	Description	A.ELLIALI Vérifié
------	-------------------	--------------------	-------------	----------------------

	plan de presentation 9M DC ALTAIR H7m+Cr Double S1,5m H2m	Matiere: Acier E24
	Tol. générale:EN40-2	